


TYMCZASOWA ORGANIZACJA RUCHU
W ZWIĄZKU Z PRZEBUDOWĄ MOSTU W
ZAKRESIE WYMIANY NAWIERZCHNI Z
DREWNIANEJ NA KOMPOZYTOWĄ, NA
DRODZE NR 1746N W MIEJSCOWOŚCI
CZERWONY DWÓR
CAŁKOWITE ZAMKNIĘCIE DROGI DLA RUCHU

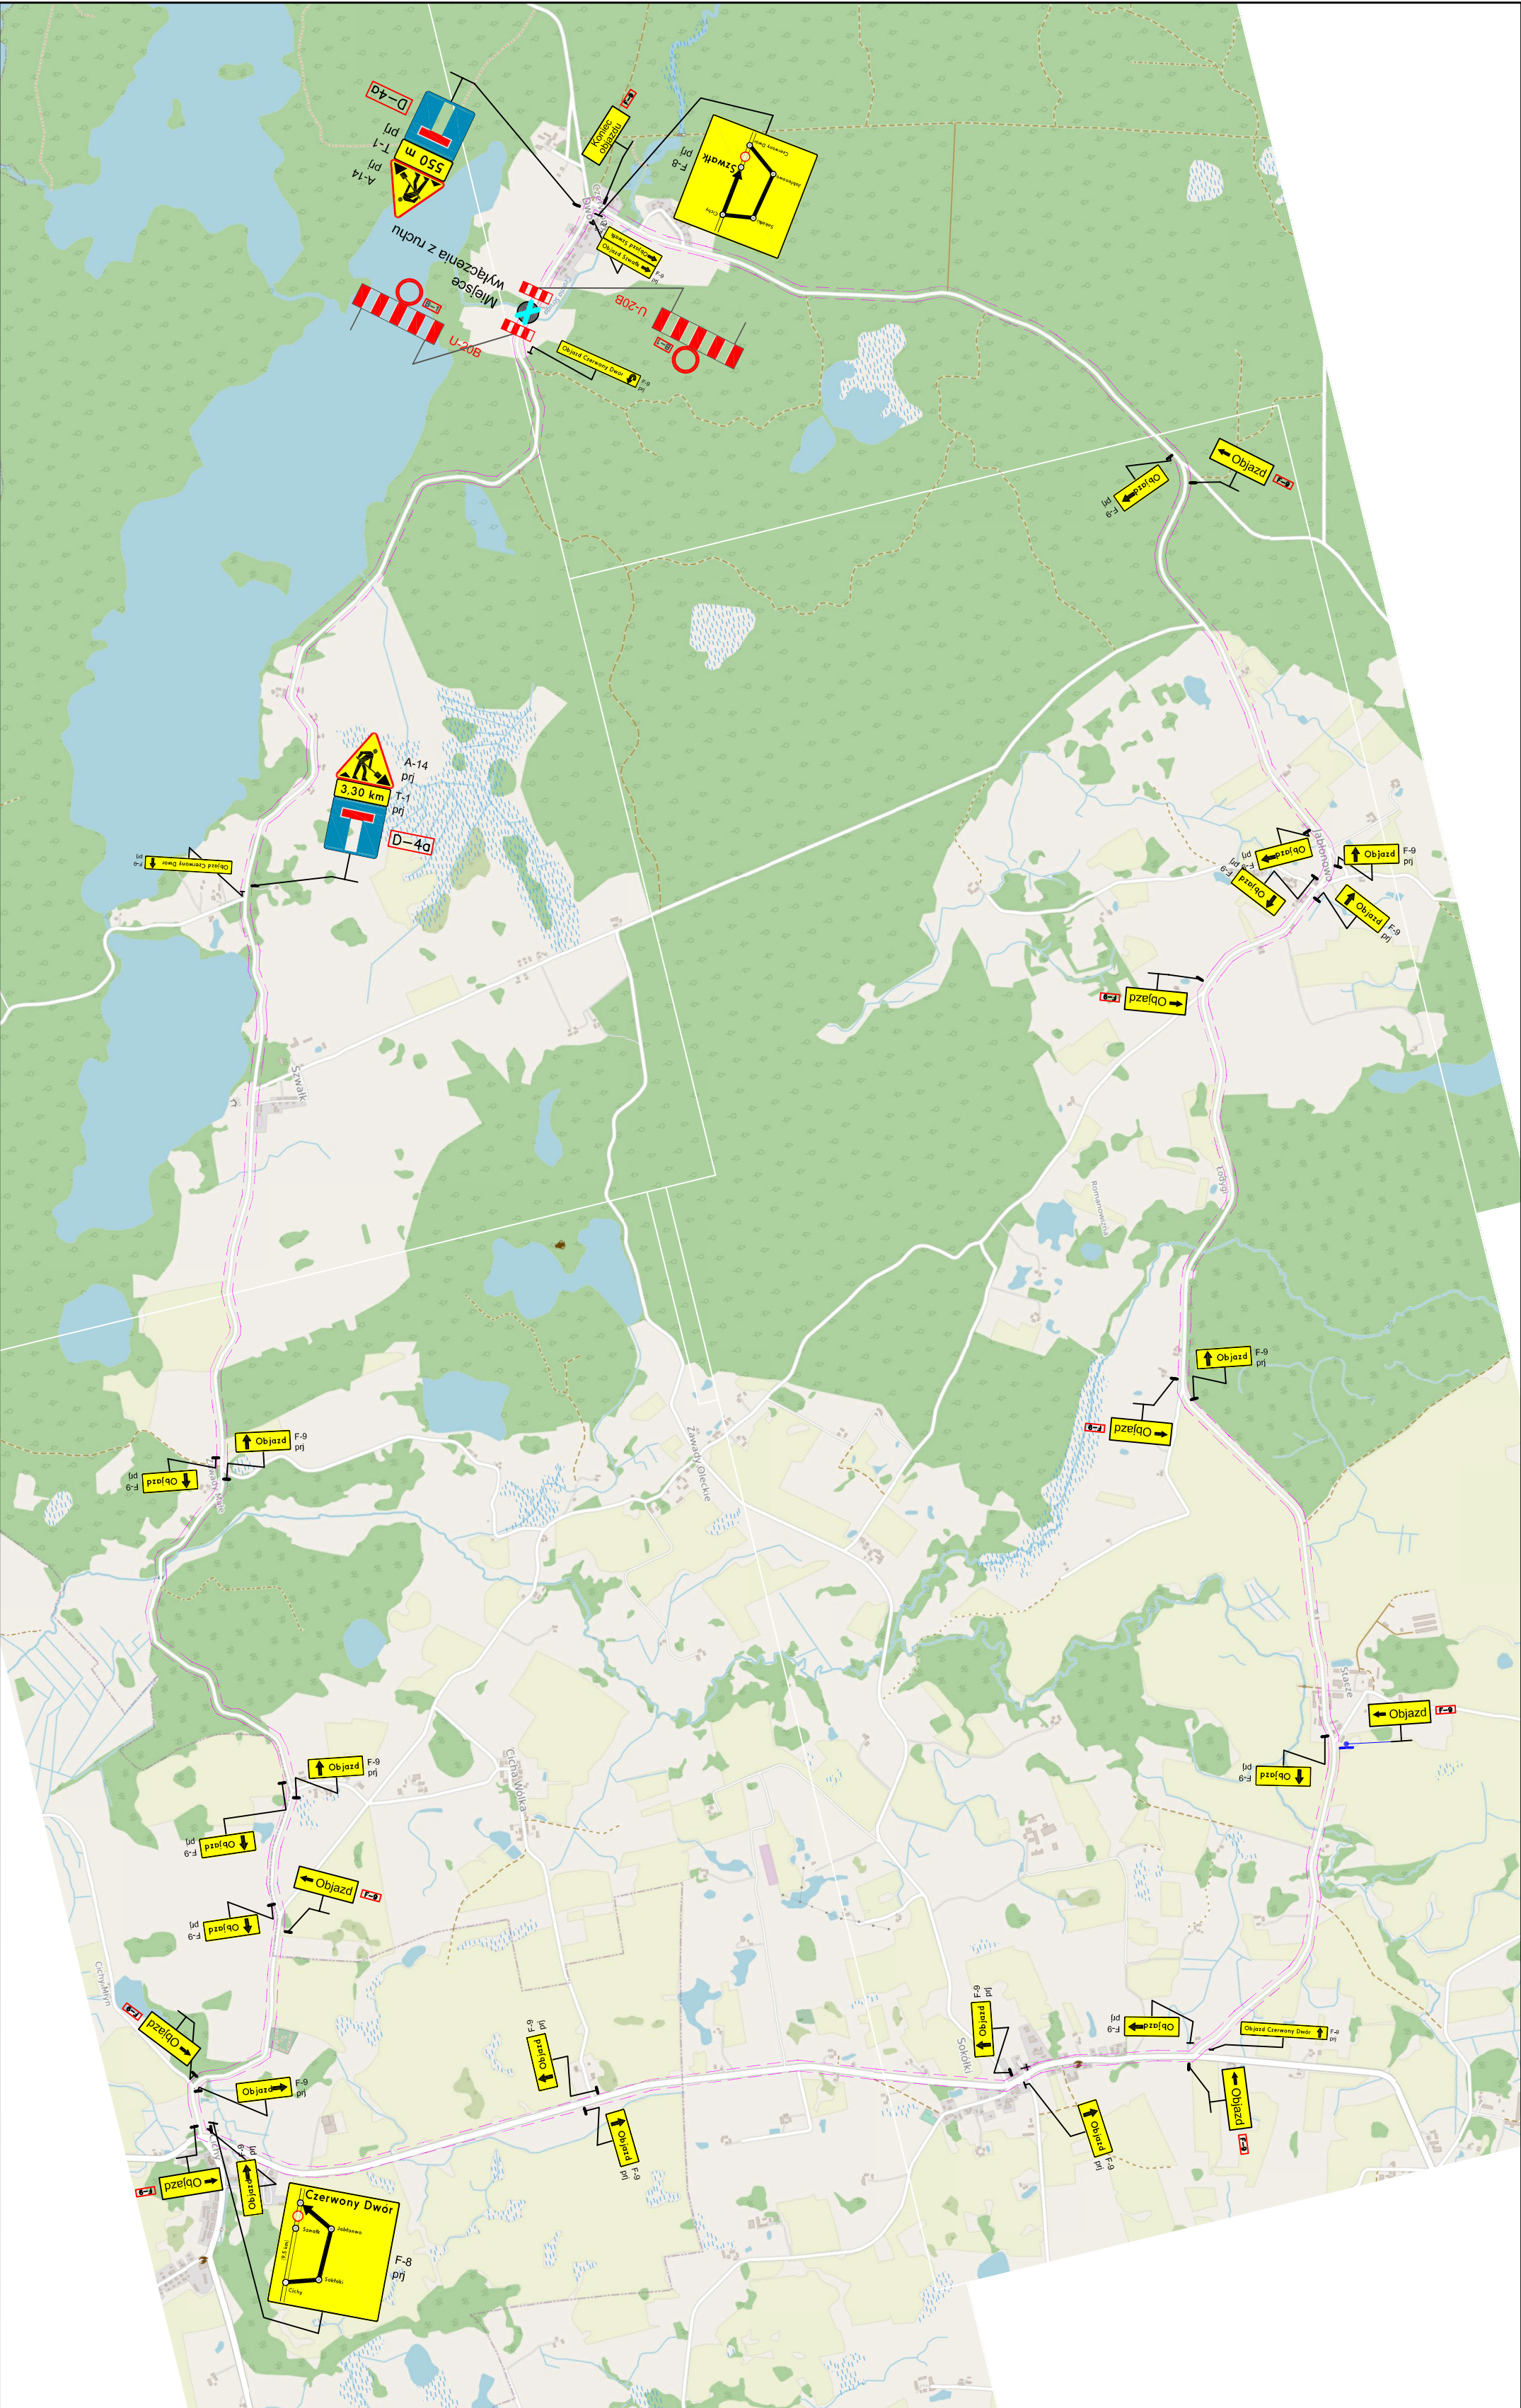

OPRACOWANIA:		TYTUŁ	
TYTUŁ		TYMCZASOWA ORGANIZACJA RUCHU W ZWIĄZKU Z PRZEBUDOWĄ MOSTU W ZAKRESIE WYMIANY NAWIERZCHNI Z DREWNIANEJ NA KOMPOZYTOWĄ NA DRODZE NR 1746N W MIEJSCOWOŚCI CZERWONY DWÓR	
MAZNA RYSUNKU:		PROJEKT TYMCZASOWEJ ORGANIZACJI RUCHU	
LOKALIZACJA OBIEKTU:	mięscowosc:	Szwabki	
	gmina:	Kowale Oleckie	
PROJEKTANT:		mgr inż. MARCIN SIEŃKOWSKI	
BR. DROGOWEJ		nr upr. PDU/BD/0010/11	PDPIS:
SKALA:	1:500	NR RYS.	1
DATA:		LIPIEC 2025 R.	